


spodní podlaží



podkrovní galerie

Jindřišská 25 - bytová jednotka č.874/16		
ČÍSLO	ÚČEL MÍSTNOSTI	plocha (m ²)
1.01	OBYTNÝ PROSTOR 1	73,96
1.02	OBYTNÝ PROSTOR 2	64,08
1.03	POKOJ	20,02
1.04	KOUPELNA	6,19
1.05	POKOJ	21,3
1.06	KOUPELNA	5,62
1.07	POKOJ	13,95
1.08	POKOJ	44,77
1.11	GALERIE	60,28
BYTOVÁ JEDNOTKA CELKEM Č 874/16:		310,17 m²
1.12	TERASA	31,41

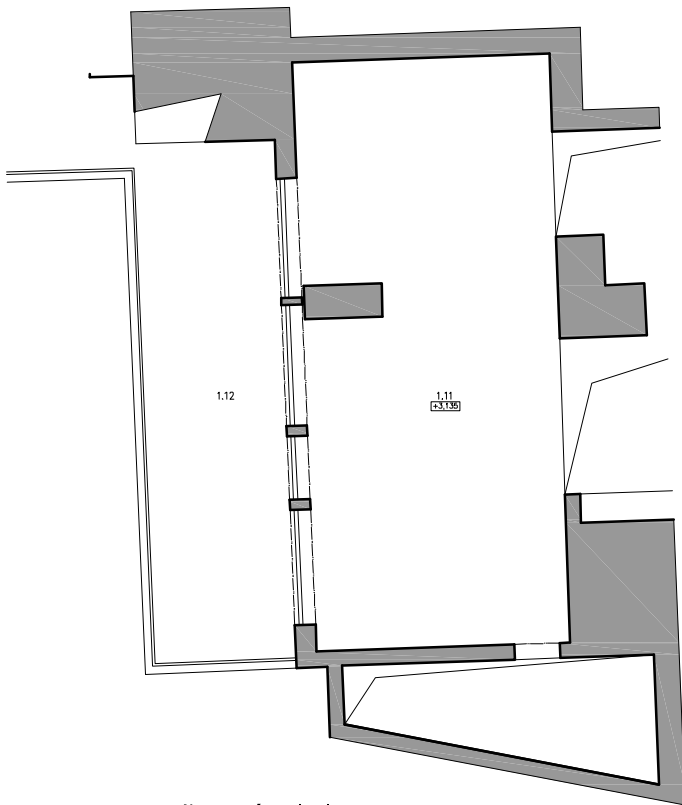

poznámka:
zařizovací předměty:
příprava pro vanu a kuchyni
finální dveře místně předmětem přípravy

BYT 874/16
Jinřišská 25
Praha 1 - Nové Město

Půdorys

Měřítko: M 1:150