


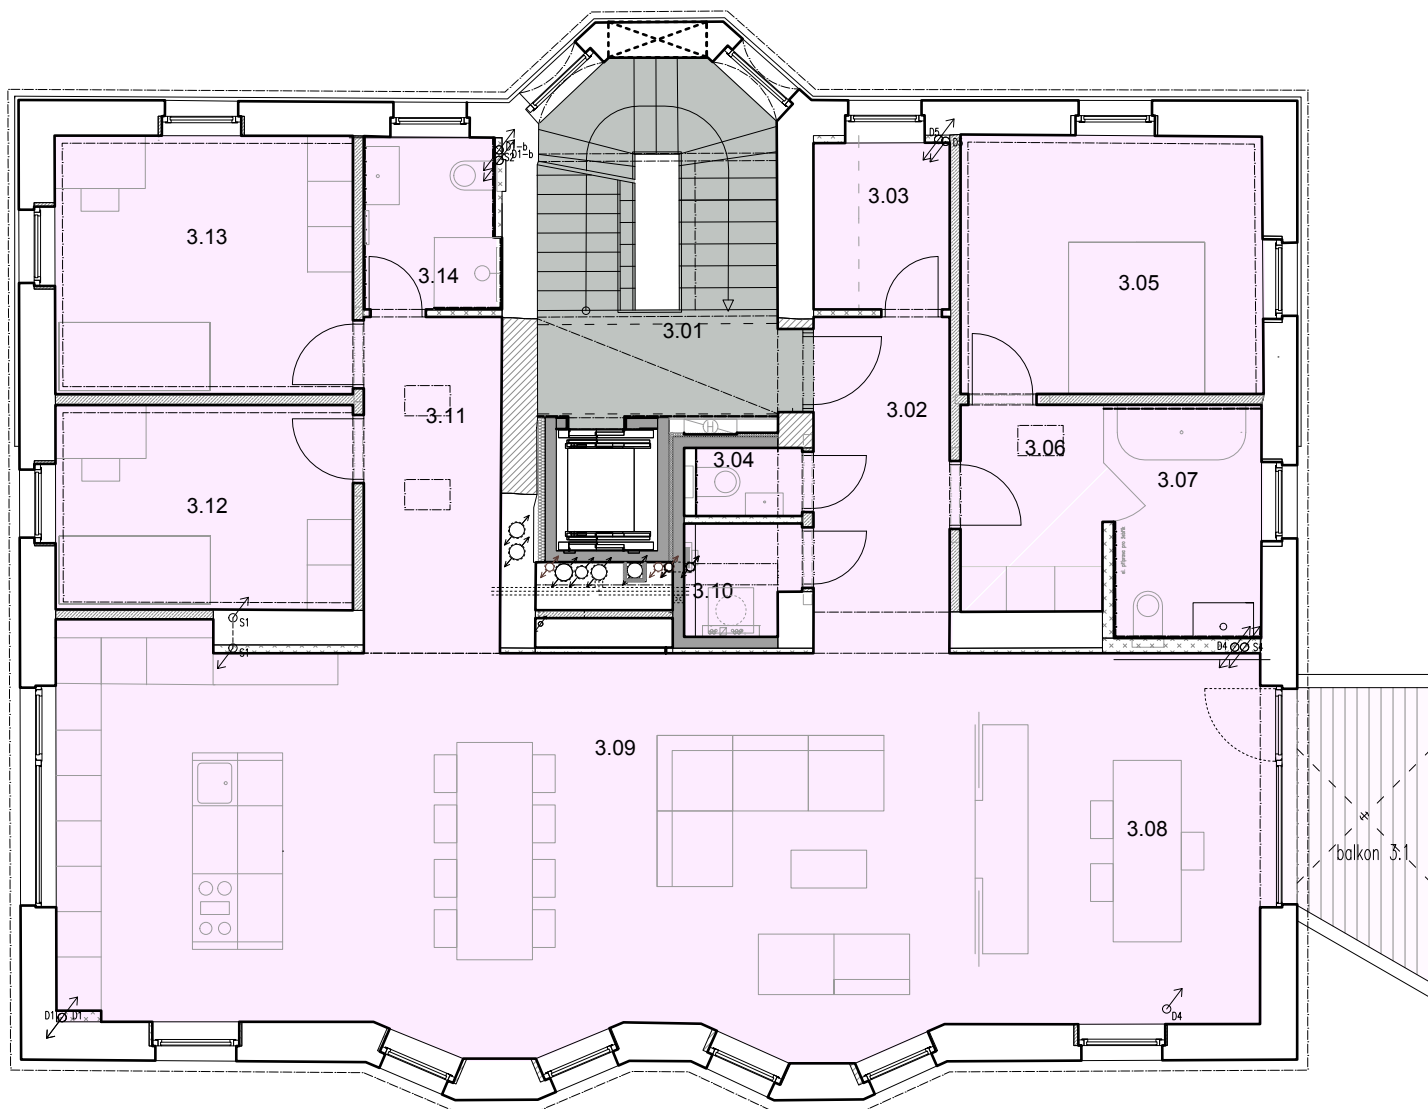

PROSTORY BYTU 4 (3NP)		
#	POPIS	PLOCHA
3.02	předsíň	8,2m2
3.03	šatna	4,0m2
3.04	WC	1,4m2
3.05	ložnice	13,6m2
3.06	šatna	5,4m2
3.07	koupelna	6,1m2
3.08	pracovna	19,3m2
3.09	obývací pokoj s kuchyní	62,3m2
3.10	technologie	2,3m2
3.11	chodba	8,4m2
3.12	ložnice	10,6m2
3.13	ložnice	13,7m2
3.14	koupelna	3,9m2
BYT 4 CELKEM		160,6m2

SPOLEČNÉ PROSTORY 3NP		
balkon 3.1	(k výhradnímu užívání bytu 4)	6,6m2
3.01	schodiště	13,7m2

Na Cihlářce 1395/26, Praha 5 - Smíchov, 150 00

Půdorys 3NP_1:100_A4